Département de la Haute-Savoie

Communauté de Communes du Pays de Cruseilles

Commune du SAPPEY

ANNEXES SANITAIRES

Volet Eau Potable

Réseau d'eau potable :

- Ø 200 Réseau AEP Adduction (diamètre)
- Ø 200 Réseau AEP refoulement (diamètre)
- Ø 200 Réseau AEP Distribution (diamètre)
- Station de Refoulement
- Réservoir
- Captage
- Captage Hors Service
- UV Traitement
- Poteau d'incendie conforme
- Poteau d'incendie non conforme
- PI PR PE Périmètre de protection de captage PI immédiat, PR rapproché, PE éloigné

Divers :

- Contour projet du PLU (Zone U et AU)
- SPU... Secteur Potentiellement Urbanisable
- Connexion avec les communes voisines.
- Réseau hydrographique
- Mise à jour du bâti

Vu pour être annexé à la délibération du Conseil Municipal en date du 9 mai 2019 approuvant le PLU de la commune du SAPPEY.

Monsieur Le Maire,
Pierre GAL

Date: Mai 2019
Echelle: 1/5000
Fichier: AS_AEP_Le_Sappey.dwg
Dessin: S. BRUN
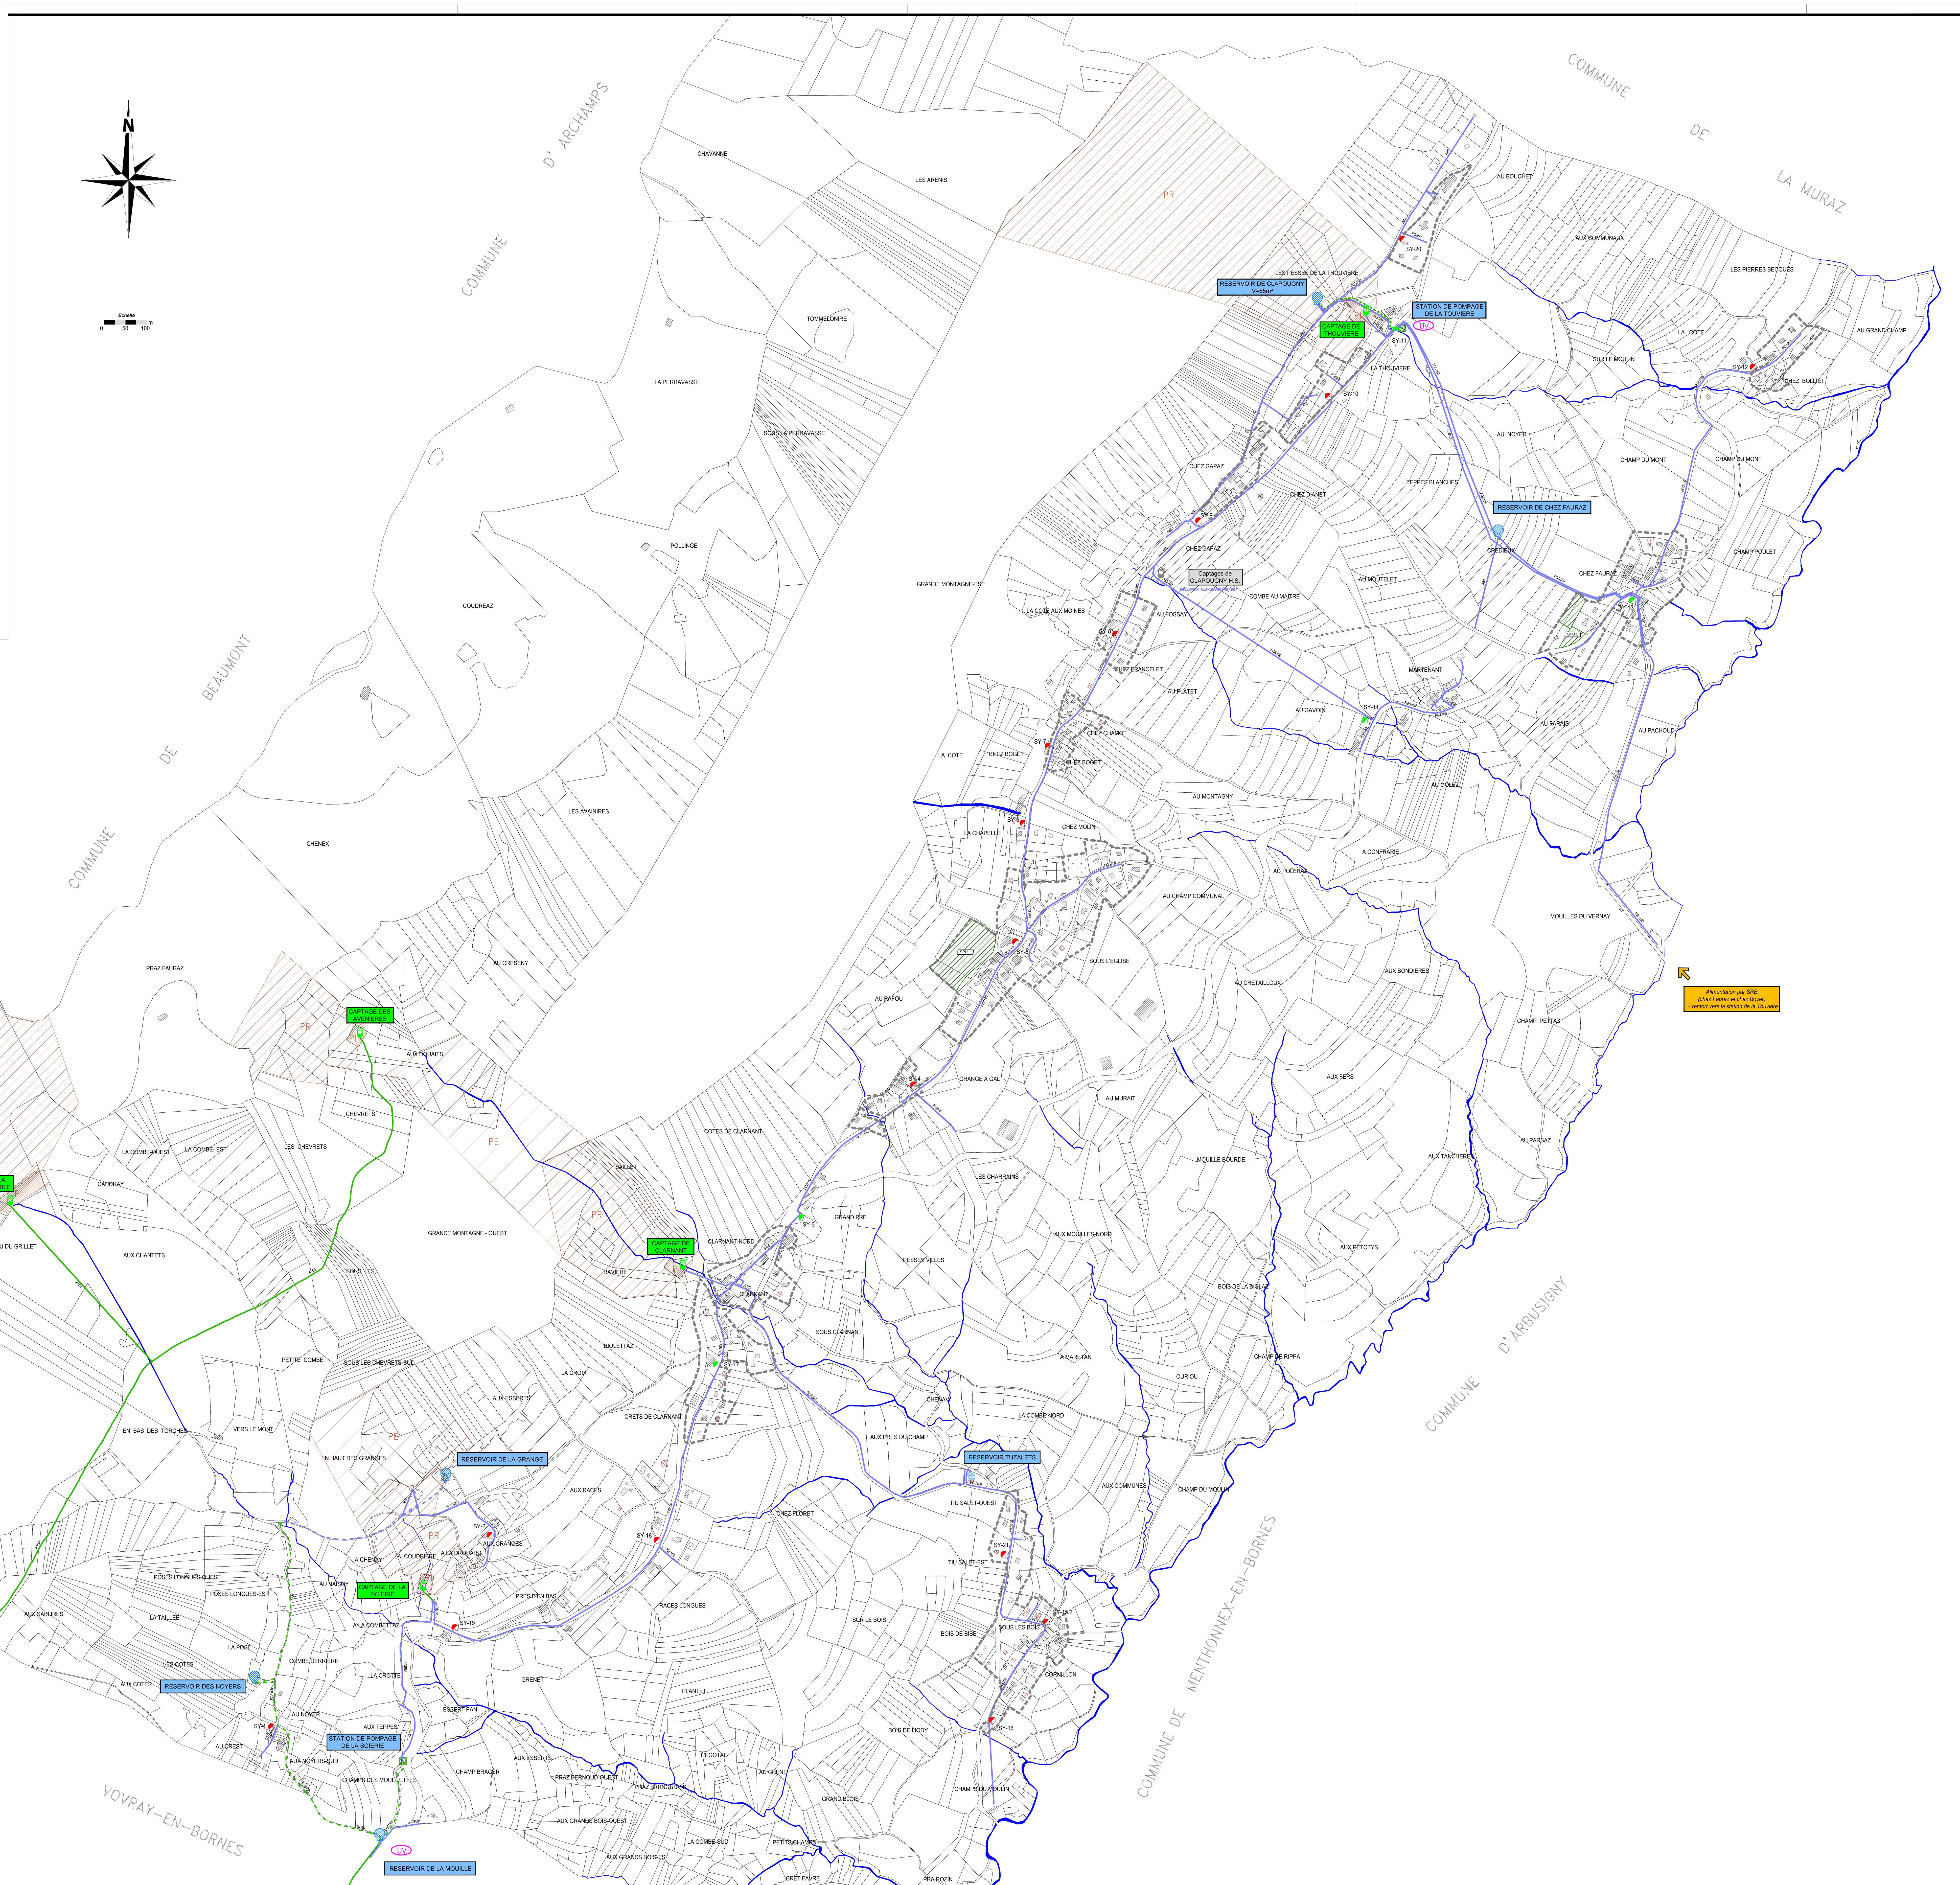
NICOT INGÉNIEURS CONSEILS
Parc Altaïs, 57 rue Cassiopée
74650 ANNECY – CHAVANOD
Tel: 04.50.24.00.91
www.eau-assainissement.com
E-mail: contact@nicot-ic.com
EAU, ASSAINISSEMENT, ENVIRONNEMENT