Département de la Haute-Savoie

Communauté de Communes du Pays de Cruseilles

Commune du SAPPEY

ANNEXES SANITAIRES

Volet Eaux Pluviales

- Diagnostic -

Vu pour être annexé à la délibération du Conseil Municipal en date du 9 mai 2019 approuvant le PLU de la commune du SAPPEY.

Monsieur Le Maire,
Pierre GAL

Date: Mai 2019
Echelle: 1/5000
Fichier: AS_EP_Diag_Le_Sappey.dwg
Dessin: S. BRUN

NICOT INGÉNIEURS CONSEILS
Parc Altaïs, 57 rue Cassiopée
74650 ANNECY – CHAVANOD
Tel: 04.50.24.00.91
www.eau-assainissement.com
E-mail: contact@nicot-ic.com
EAU, ASSAINISSEMENT, ENVIRONNEMENT

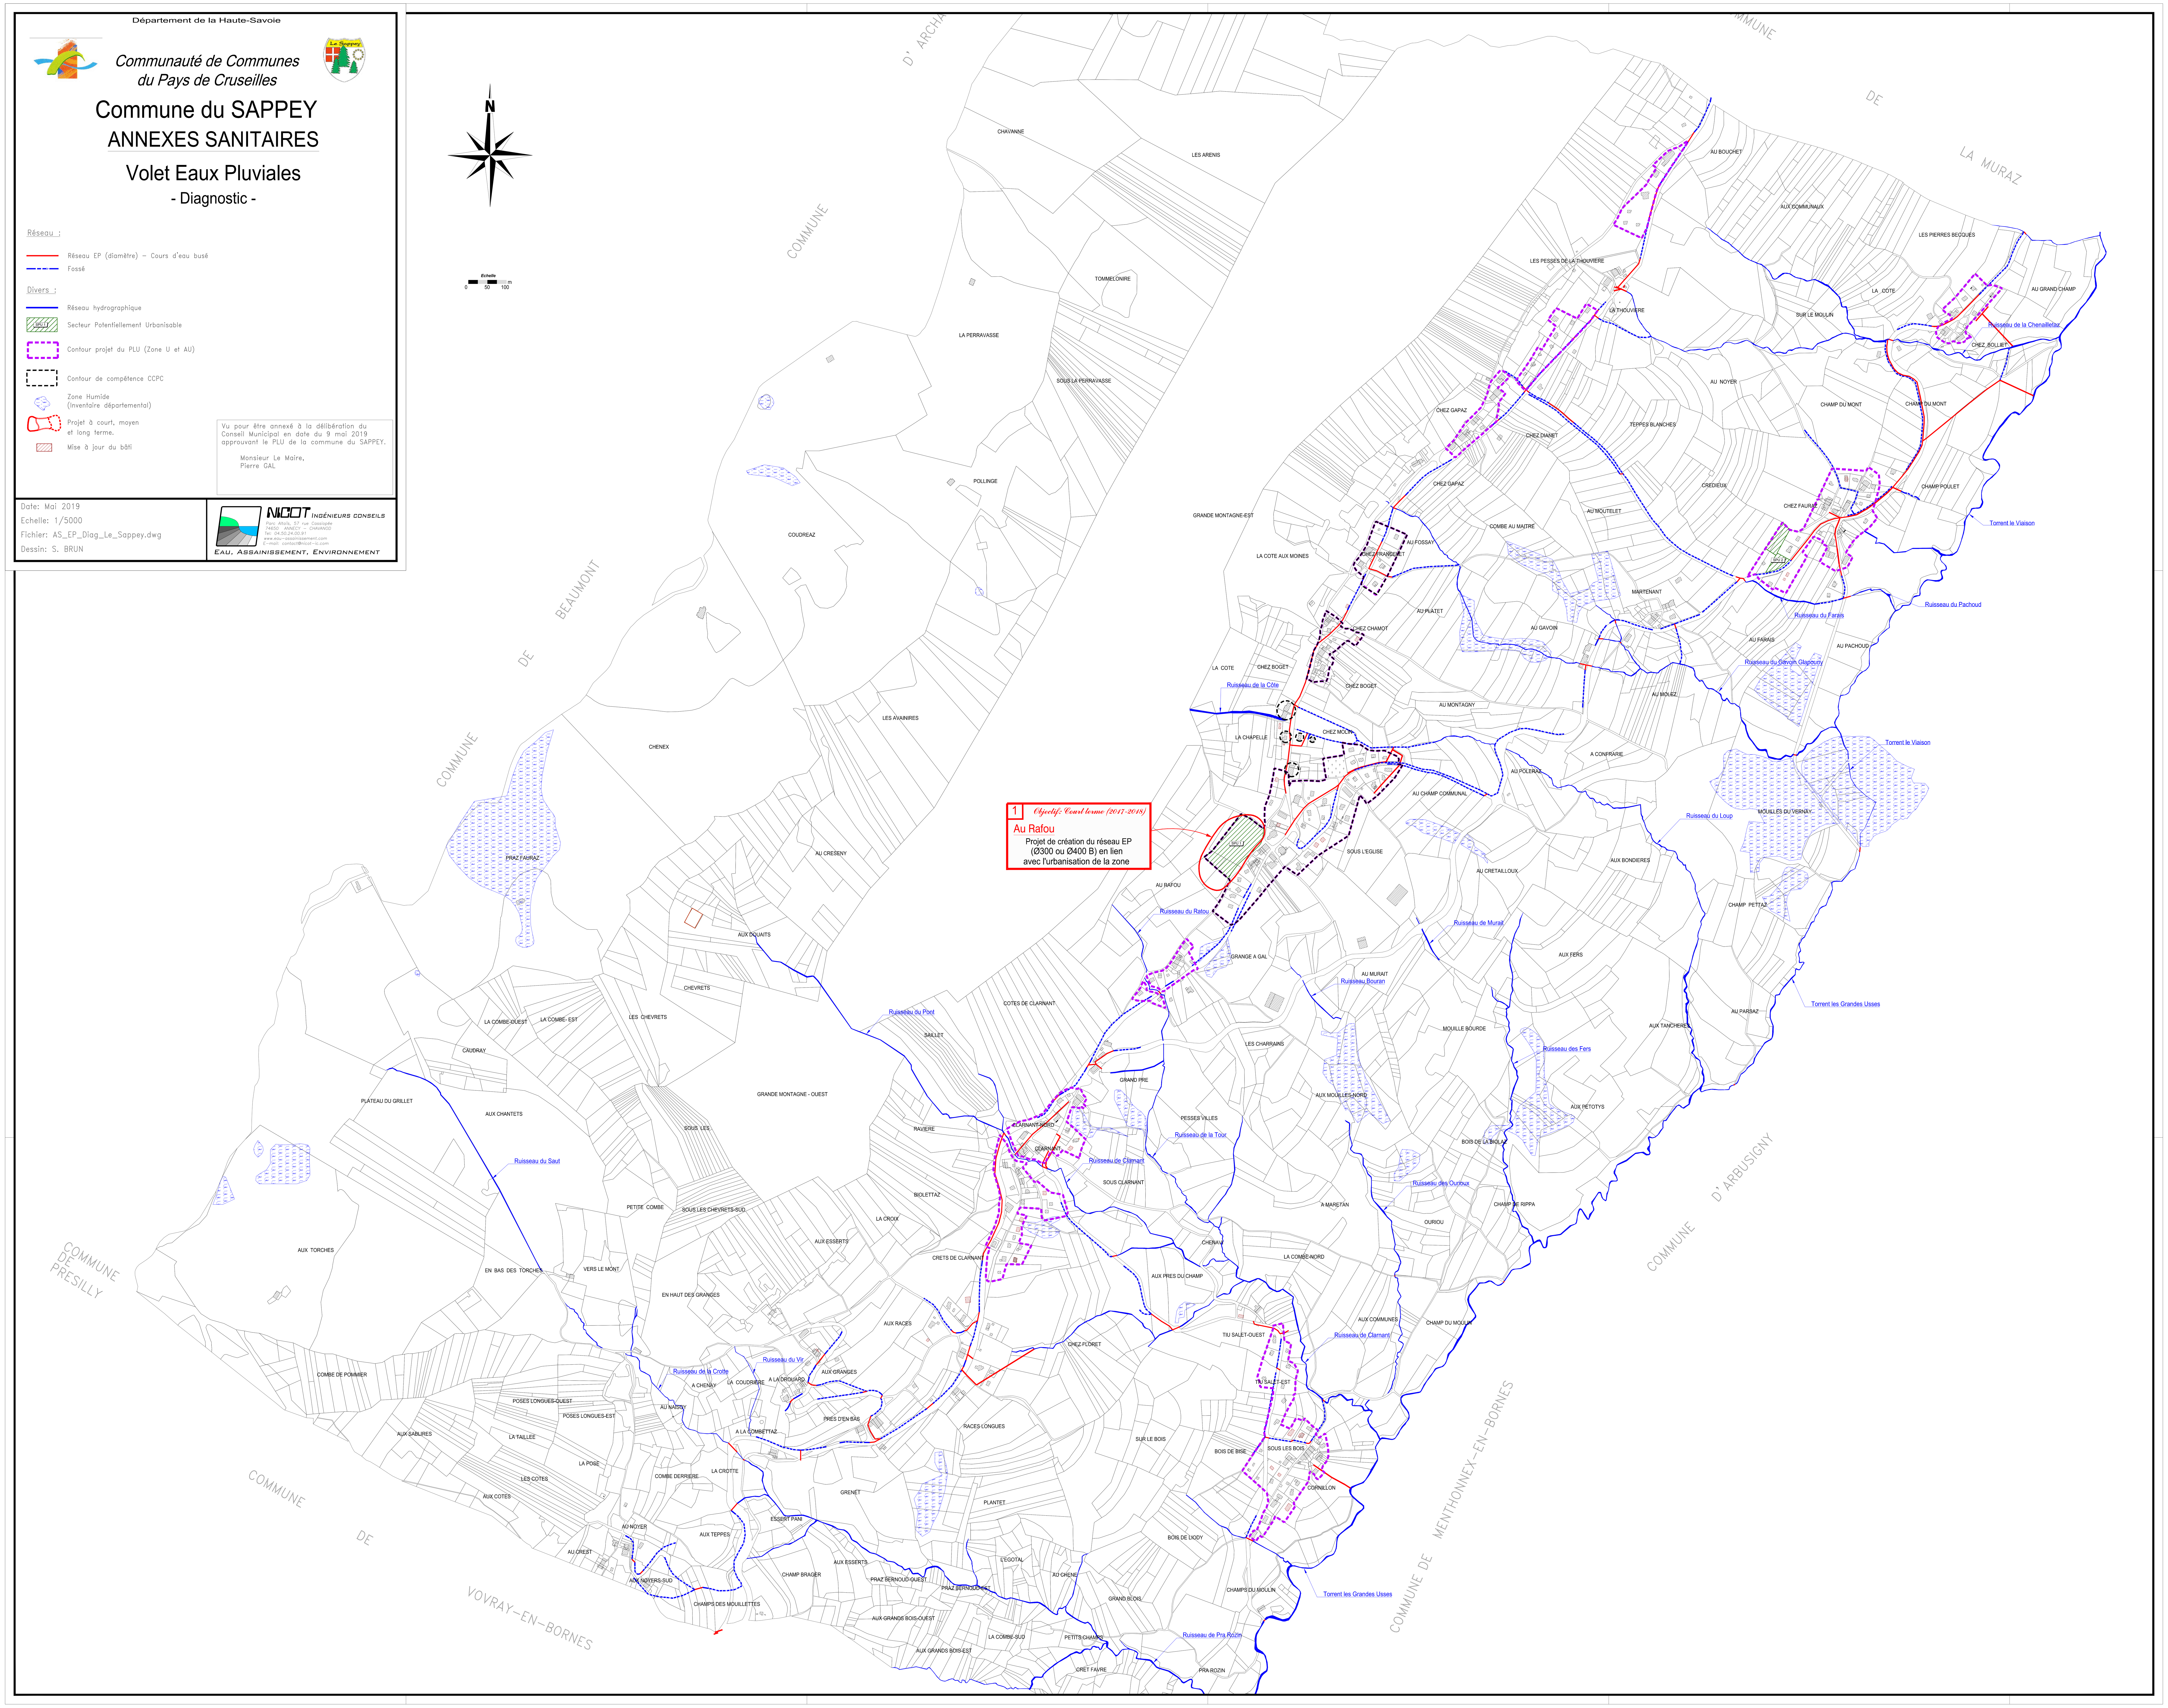

Département de la Haute-Savoie

Communauté de Communes du Pays de Cruseilles

Commune du SAPPEY

ANNEXES SANITAIRES

Volet Eaux Pluviales

- Travaux et Recommandations -

Réglementation

Article L2224-10 du CGCT – Alinéa 4

"Les zones où il est nécessaire de prévoir des installations pour assurer la collecte, le stockage éventuel et, en tant que besoin, le traitement des eaux pluviales et de ruissellement lorsque la pollution qu'elles apportent au milieu aquatique risque de nuire gravement à l'efficacité des dispositifs d'assainissement."

Réseaux :

- Réseau hydrographique
- Fossé
- Réseau EP (diamètre) – Cours d'eau busé (Ø 200 B)

Divers :

- Secteur Potentiellement Urbanisable (SPU 1)
- Contour projet du PLU (Zone U et AU)
- Contour de compétence CCPC
- Zone Humide (Inventaire départemental)
- Mise à jour du bâti

Vu pour être annexé à la délibération du Conseil Municipal en date du 9 mai 2019 approuvant le PLU de la commune du SAPPEY.

Monsieur Le Maire,
Pierre GAL

Date: Mai 2019
Echelle: 1/5000
Fichier: AS_EP_Tvx_Le_Sappey.dwg
Dessin: S. BRUN

NICOT INGÉNIEURS CONSEILS
Parc Altaïs, 57 rue Cassiopée
74650 ANNECY – CHAVANOD
Tel: 04.50.24.00.91
www.eau-assainissement.com
E-mail: contact@nicot-ic.com
EAU, ASSAINISSEMENT, ENVIRONNEMENT

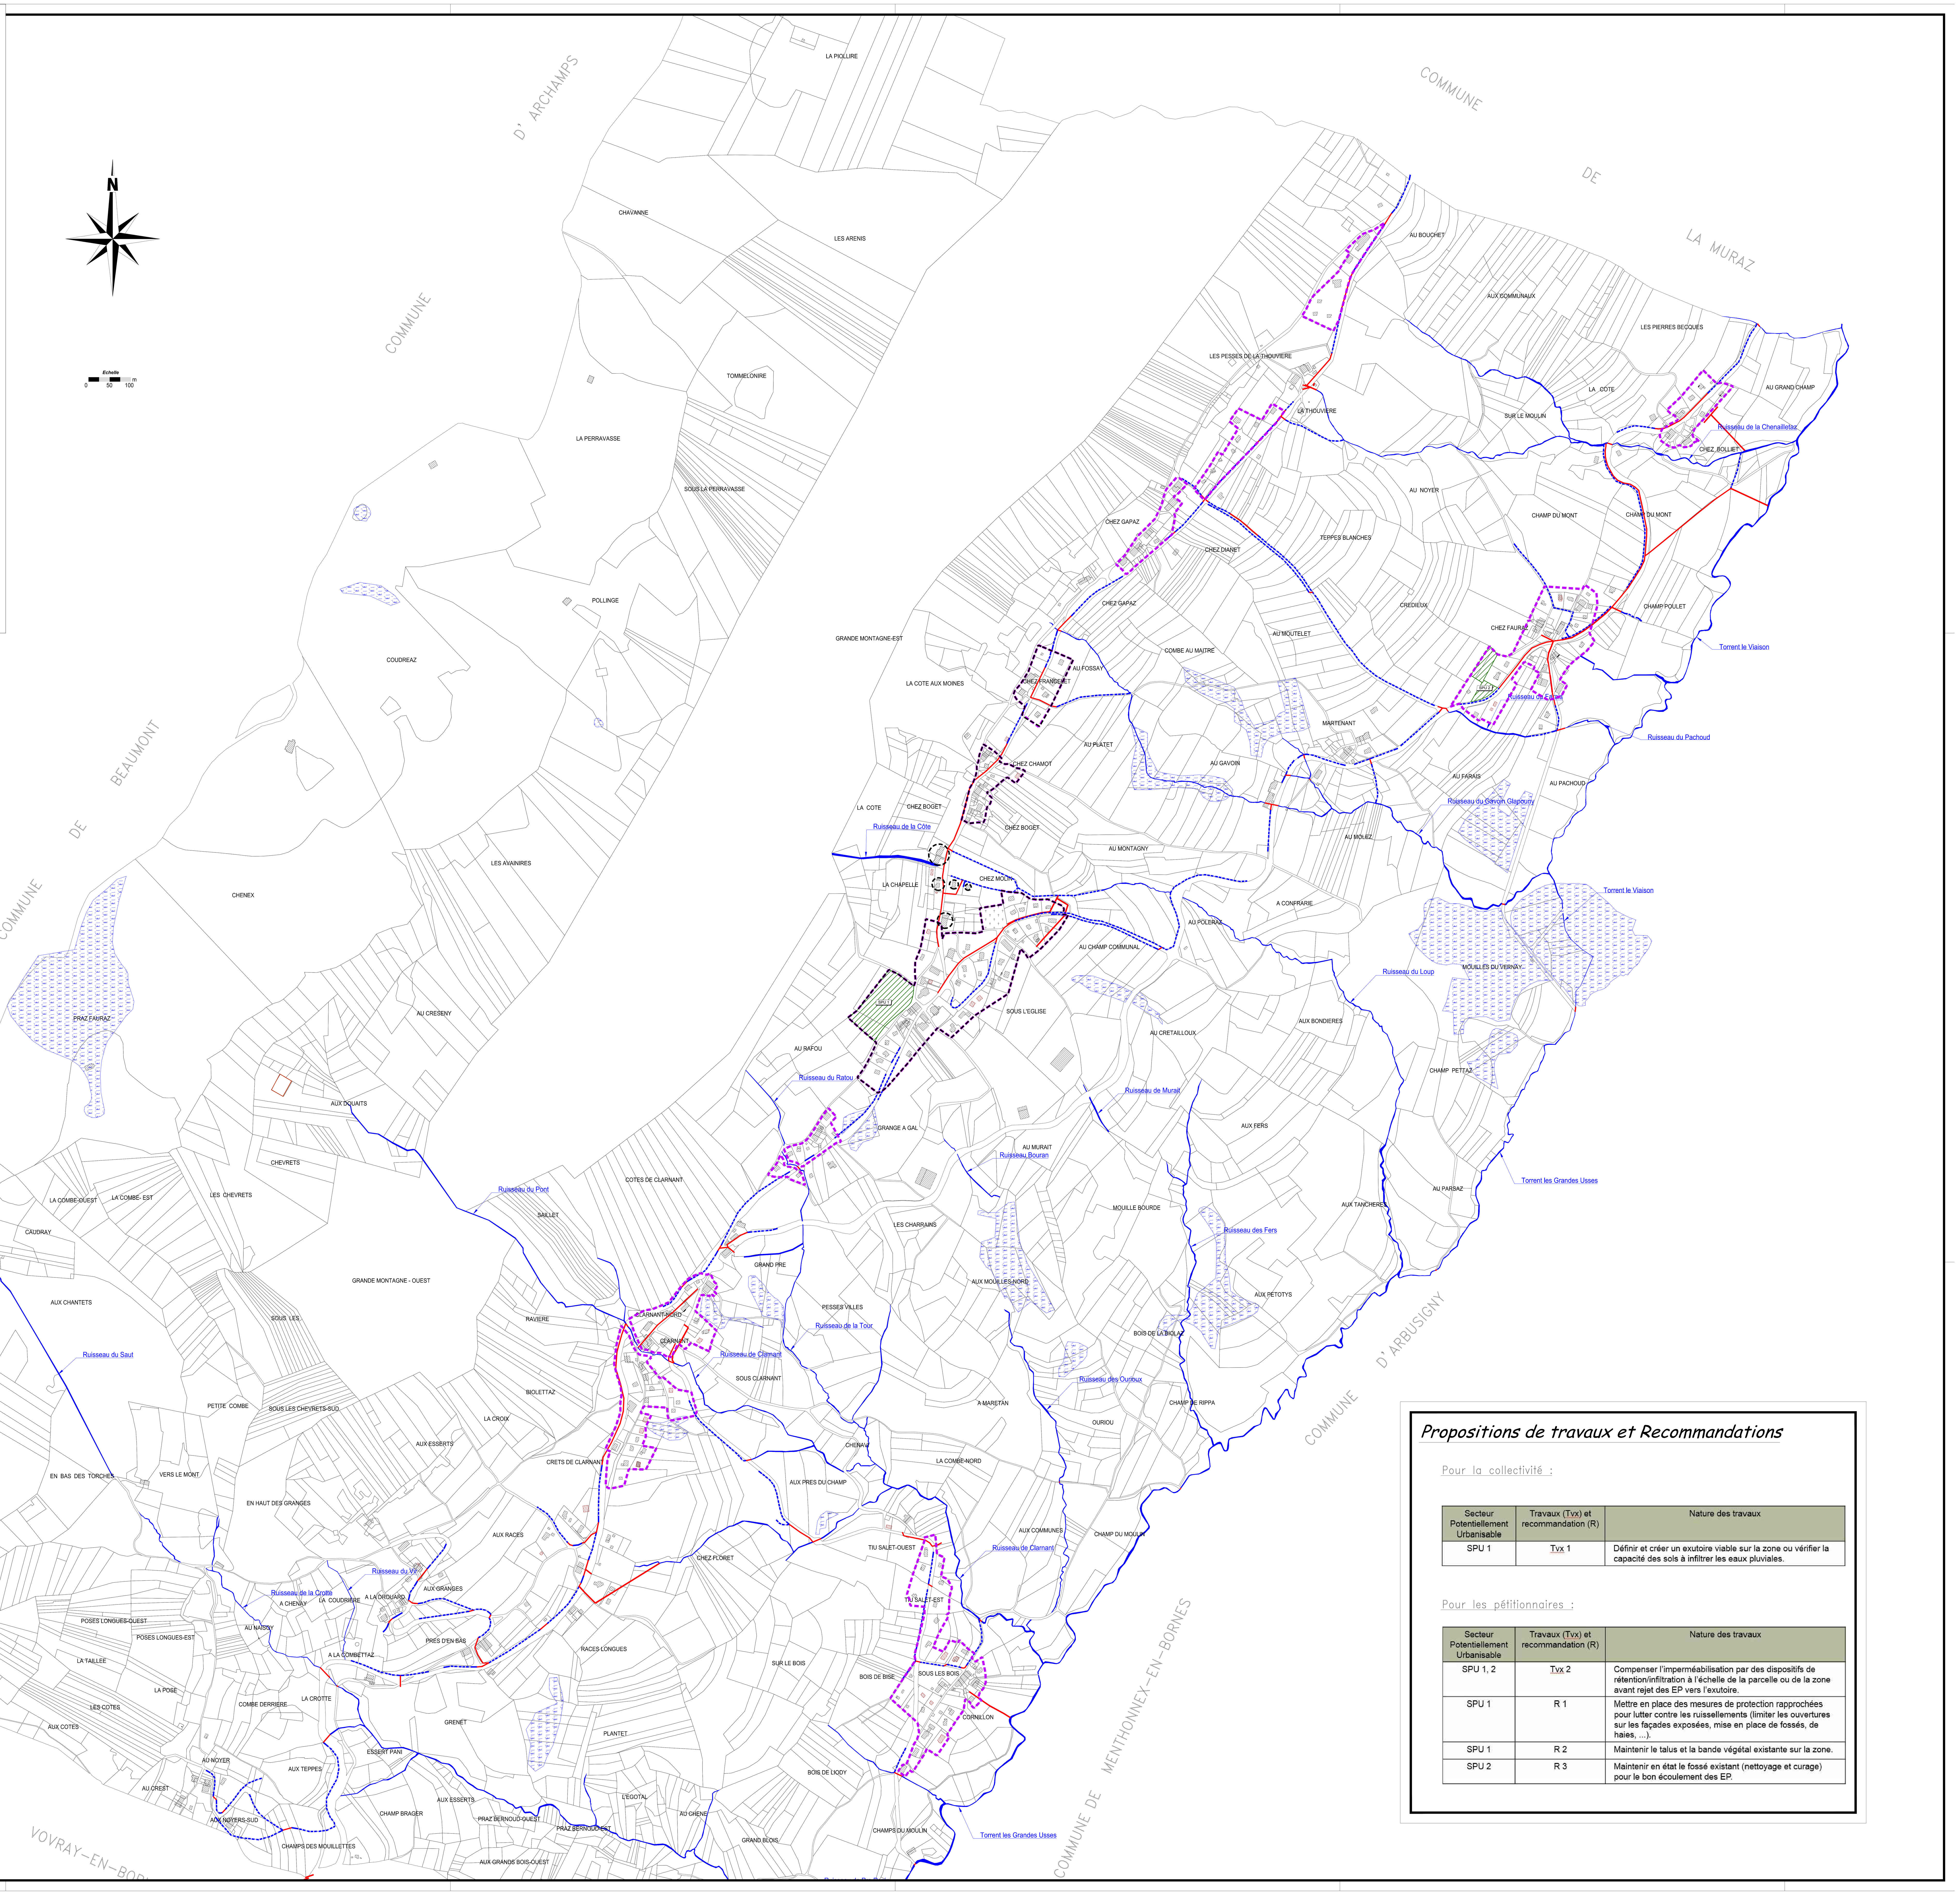

Propositions de travaux et Recommandations

Pour la collectivité :

Secteur Potentiellement Urbanisable	Travaux (Tvx) et recommandation (R)	Nature des travaux
SPU 1	Tvx 1	Définir et créer un exutoire viable sur la zone ou vérifier la capacité des sols à infiltrer les eaux pluviales.

Pour les pétitionnaires :

Secteur Potentiellement Urbanisable	Travaux (Tvx) et recommandation (R)	Nature des travaux
SPU 1, 2	Tvx 2	Compenser l'imperméabilisation par des dispositifs de rétention/infiltration à l'échelle de la parcelle ou de la zone avant rejet des EP vers l'exutoire.
SPU 1	R 1	Mettre en place des mesures de protection rapprochées pour lutter contre les ruissellements (limiter les ouvertures sur les façades exposées, mise en place de fossés, de haies, ...).
SPU 1	R 2	Maintenir le talus et la bande végétal existante sur la zone.
SPU 2	R 3	Maintenir en état le fossé existant (nettoyage et curage) pour le bon écoulement des EP.

Département de la Haute-Savoie

Communauté de Communes du Pays de Cruseilles

Commune du SAPPEY

ANNEXES SANITAIRES

Volet Eaux Pluviales

- Réglementation -

Réglementation :

Article 2224-10 du CGCT – Alinéa 3
Zones où des mesures doivent être prises pour limiter l'imperméabilisation des sols et pour assurer la maîtrise du débit et de l'écoulement des eaux pluviales et de ruissellement :

Zone de gestion individuelle :

Réglement 1 — Gestion des EP à la parcelle

– La mise en place d'un dispositif de rétention/infiltration est obligatoire à l'échelle de la parcelle.

Réglement 2 — Gestion à l'échelle de la zone

– La mise en place d'un dispositif de rétention/infiltration est obligatoire à l'échelle de la zone.

Divers :

- Zone Humide (Inventaire départemental)
- Contour projet du PLU (Zone U et AU)
- Contour de compétence CCPC
- Ruisseaux
- Fossés
- EP Existant
- Secteur Potentiellement Urbanisable (SPU 1)
- Mise à jour du bâti

Vu pour être annexé à la délibération du Conseil Municipal en date du 9 mai 2019 approuvant le PLU de la commune du SAPPEY.

Monsieur Le Maire,
Pierre GAL

Date: Mai 2019
Echelle: 1/5000
Fichier: AS_EP_Reg_Le_Sappey.dwg
Dessin: S. BRUN
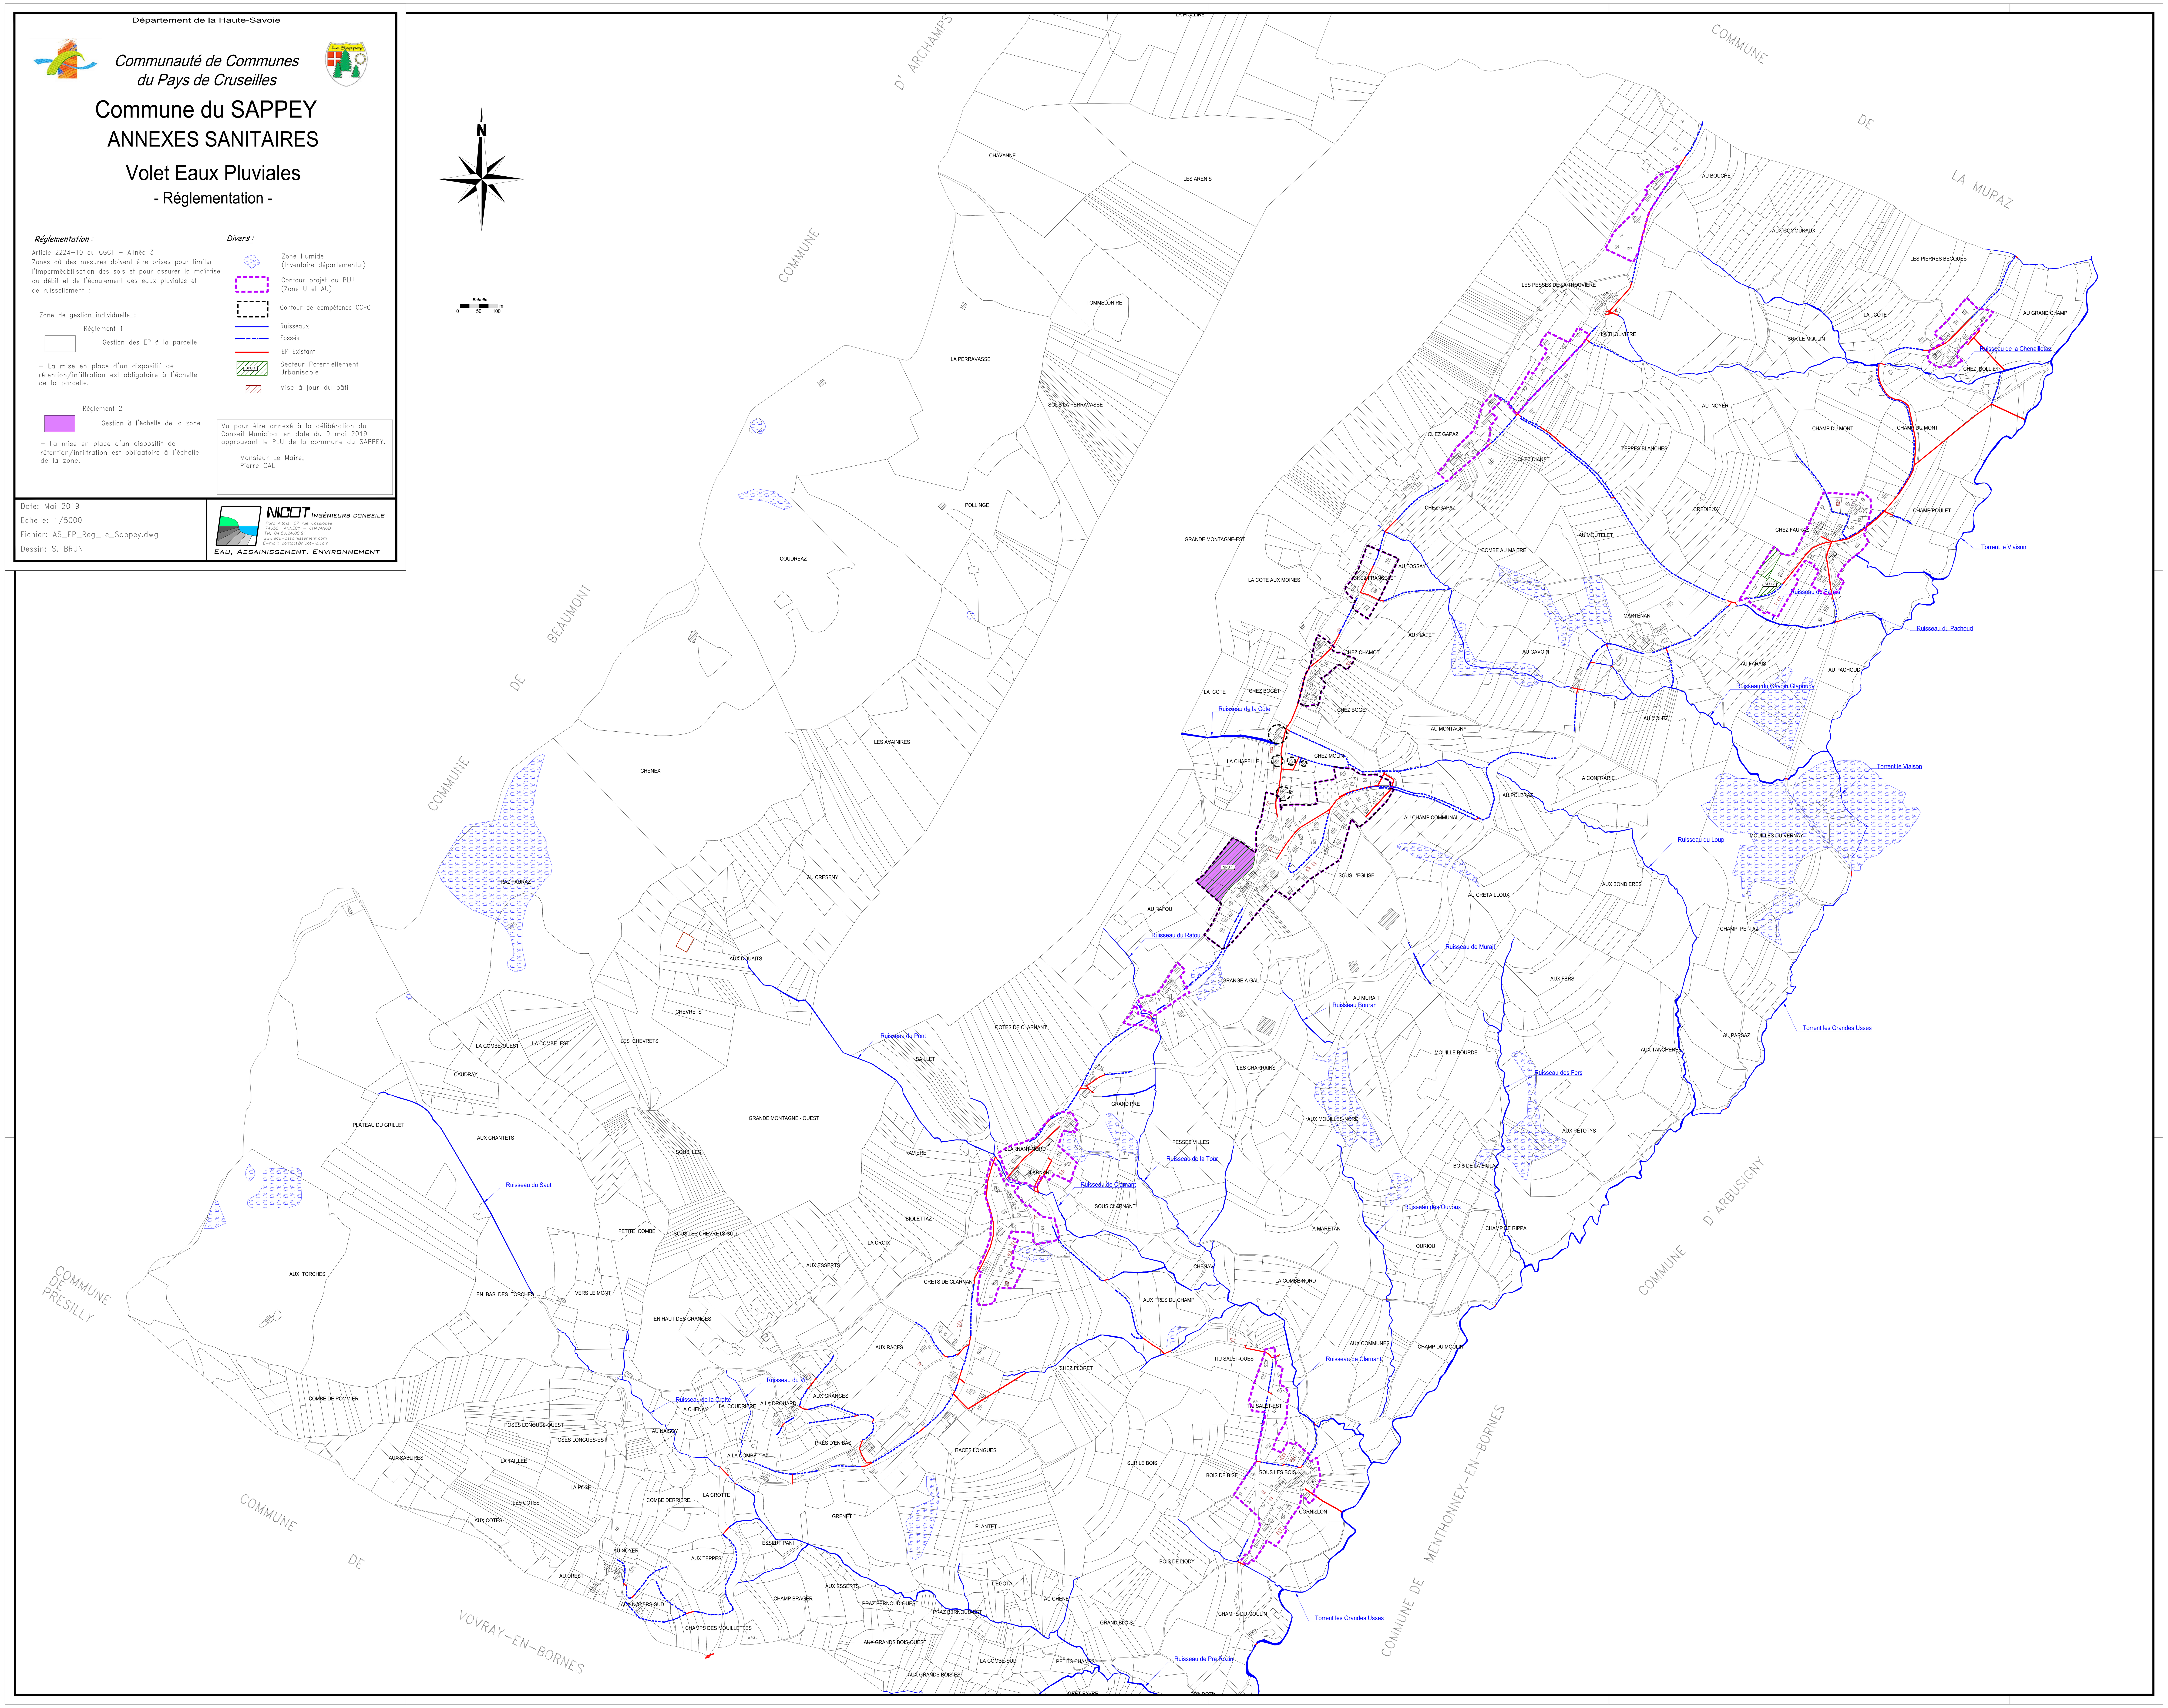
NICOT INGÉNIEURS CONSEILS
Parc Altaïs, 57 rue Cassiopée
74650 ANNECY – CHAVANOD
Tel: 04.50.24.00.91
www.eau-assainissement.com
E-mail: contact@nicot-ic.com
EAU, ASSAINISSEMENT, ENVIRONNEMENT