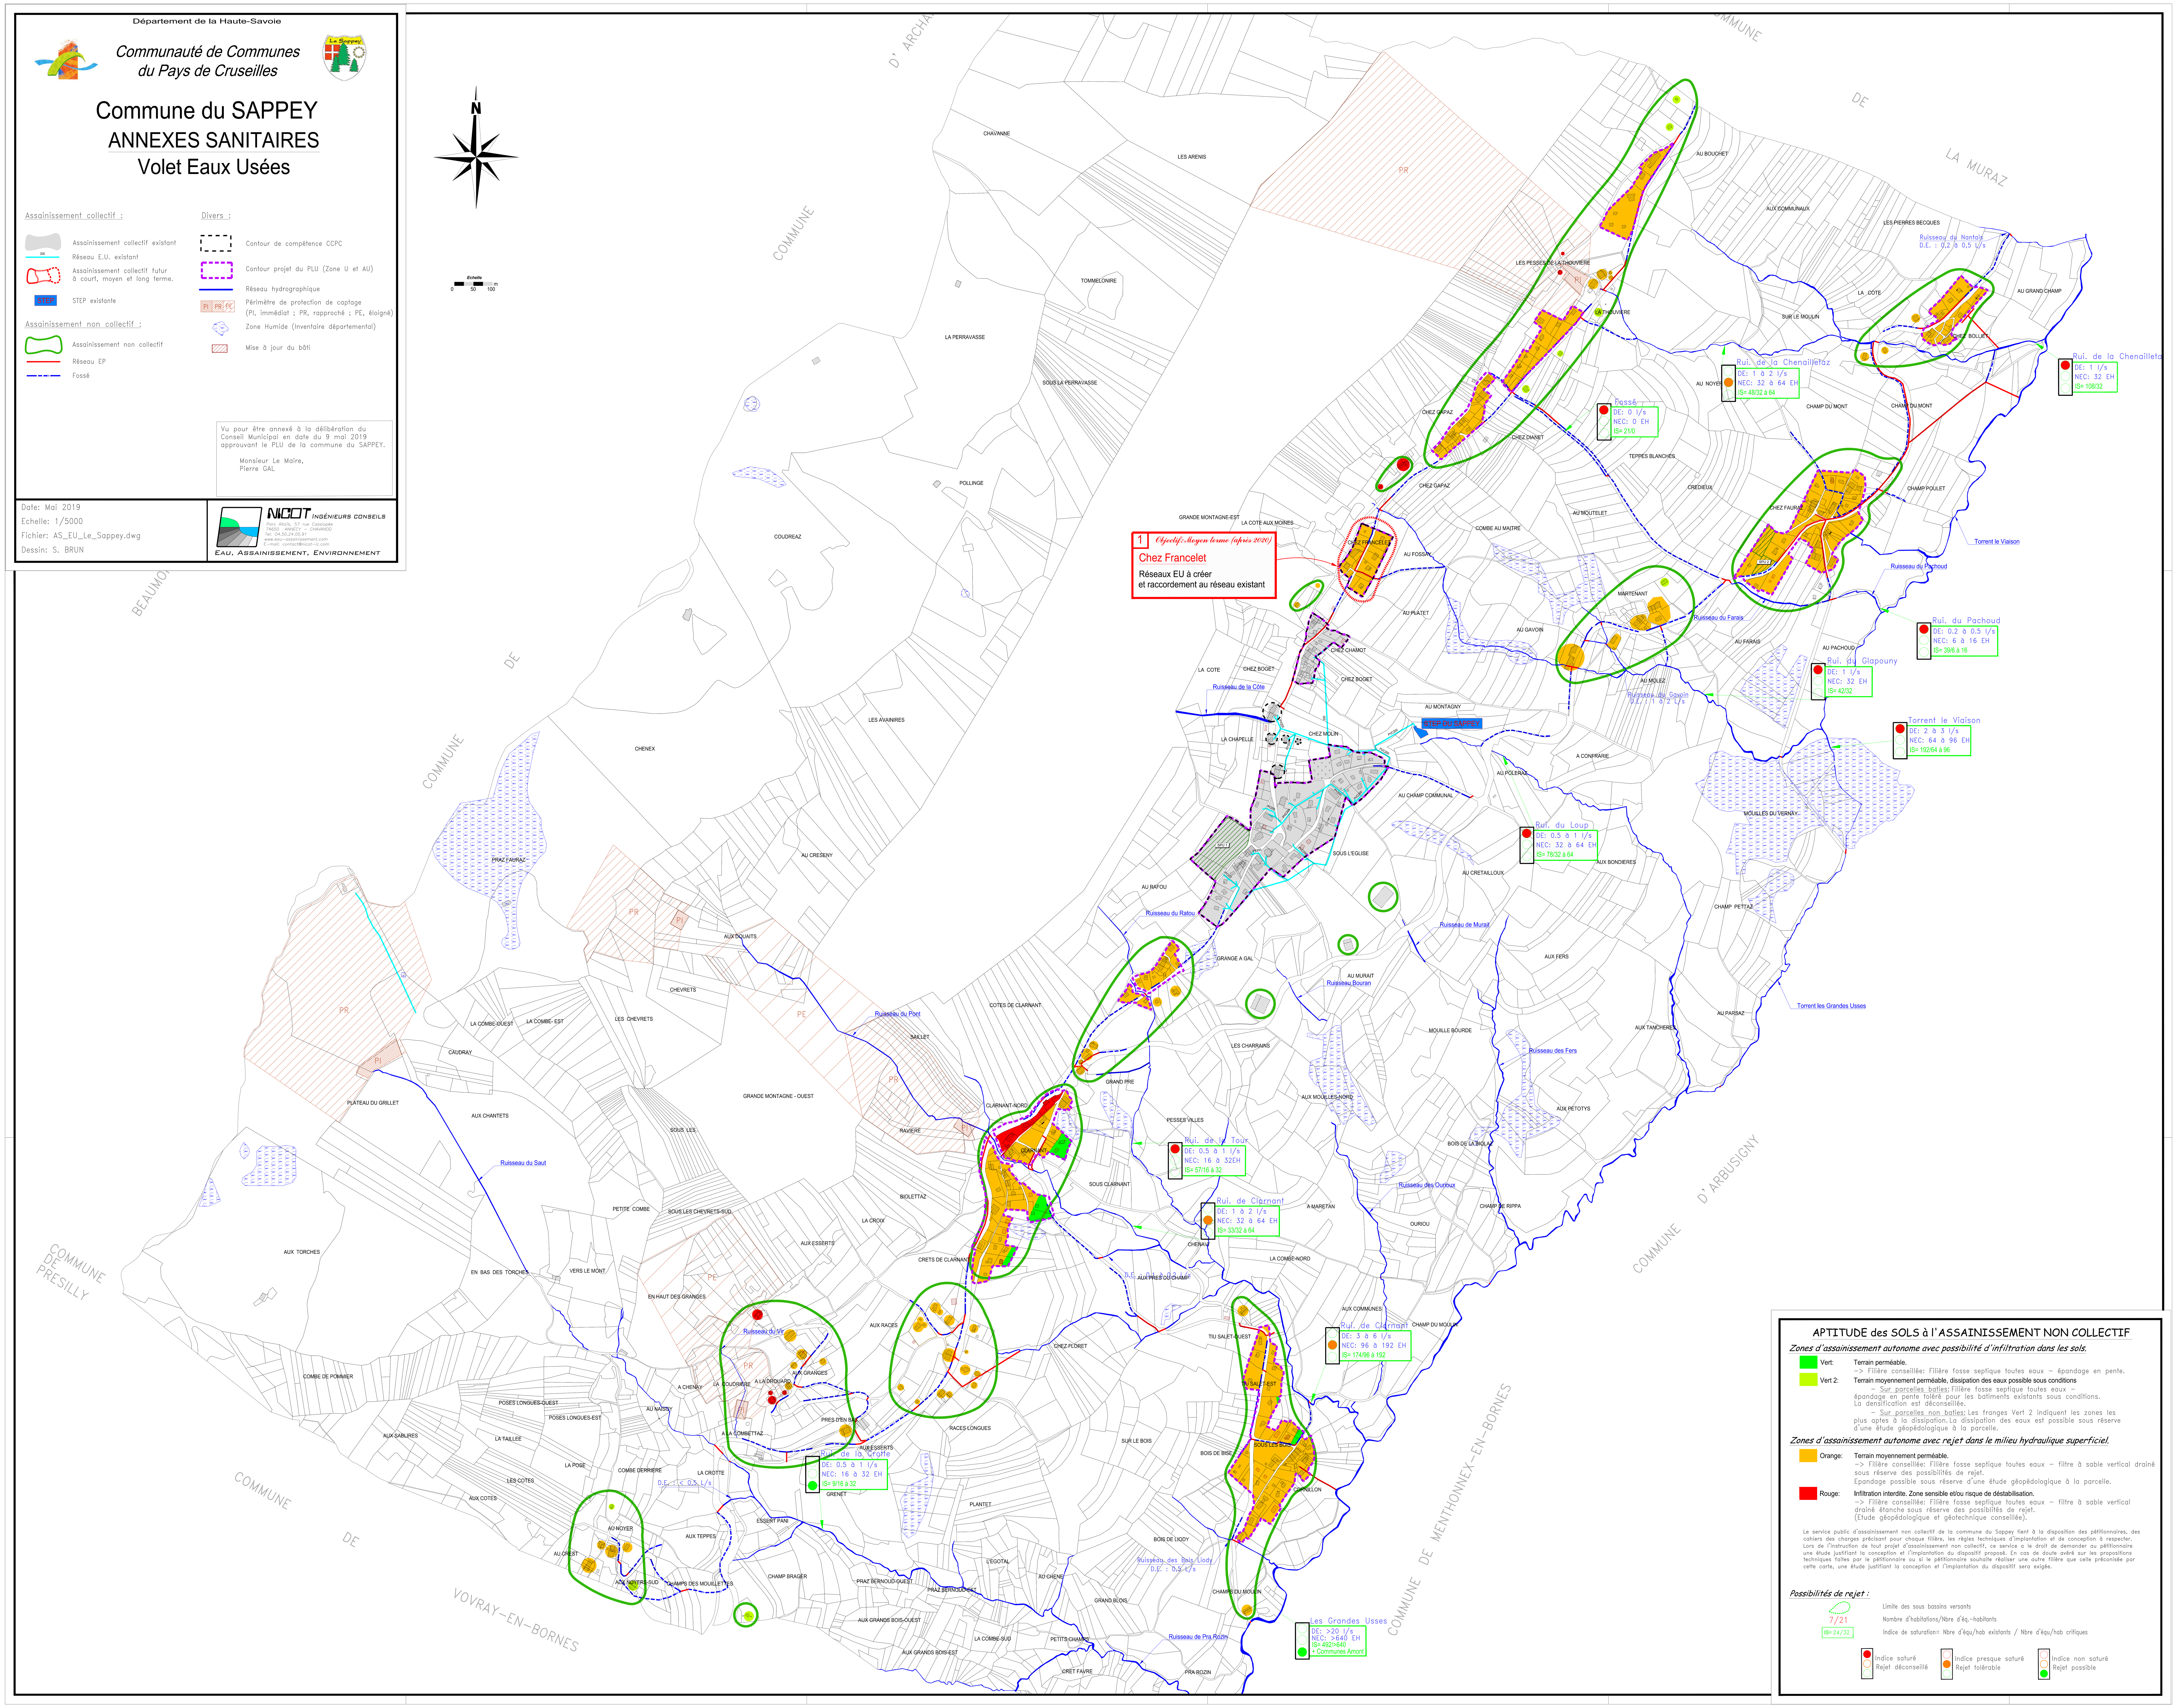
Département de la Haute-Savoie
Communauté de Communes du Pays de Cruseilles
Le Sappey
Commune du SAPPEY
ANNEXES SANITAIRES
Volet Eaux Usées
Assainissement collectif :
Assainissement collectif existant
Réseau E.U. existant
Assainissement collectif futur à court, moyen et long terme.
STEP
STEP existante
Assainissement non collectif :
Assainissement non collectif
Réseau EP
Fossé
Divers :
Contour de compétence CCPC
Contour projet du PLU (Zone U et AU)
Réseau hydrographique
Périmètre de protection de captage (PI, immédiat ; PR, rapproché ; PE, éloigné)
Zone Humide (Inventaire départemental)
Mise à jour du bâti
Vu pour être annexé à la délibération du Conseil Municipal en date du 9 mai 2019 approuvant le PLU de la commune du SAPPEY.
Monsieur Le Maire, Pierre GAL
Date: Mai 2019
Echelle: 1/5000
Fichier: AS_EU_Le_Sappey.dwg
Dessin: S. BRUN
NICOT INGÉNIEURS CONSEILS
Parc Altaïs, 57 rue Cassiopée 74650 ANNECY – CHAVANOD
Tel: 04.50.24.00.91
www.eau-assainissement.com
E-mail: contact@nicot-ic.com
EAU, ASSAINISSEMENT, ENVIRONNEMENT
N
1 Objectif Moyen terme (après 2020)
Chez Francelet
Réseaux EU à créer et raccordement au réseau existant
STEP DU SAPPEY
COMMUNE D'ARBUSIGNY
COMMUNE DE MENTHONNEX-EN-BORNES
COMMUNE DE PRESILLY
COMMUNE DE VOVRAY-EN-BORNES
APTITUDE des SOLS à l'ASSAINISSEMENT NON COLLECTIF
Zones d'assainissement autonome avec possibilité d'infiltration dans les sols.
Vert: Terrain perméable.
-> Filière conseillée: Filière fosse septique toutes eaux – épandage en pente.
Vert 2: Terrain moyennement perméable, dissipation des eaux possible sous conditions
– Sur parcelles baties: Filière fosse septique toutes eaux – épandage en pente toléré pour les batiments existants sous conditions. La densification est déconseillée.
– Sur parcelles non baties: Les franges Vert 2 indiquent les zones les plus aptes à la dissipation. La dissipation des eaux est possible sous réserve d'une étude géopédologique à la parcelle.
Zones d'assainissement autonome avec rejet dans le milieu hydraulique superficiel.
Orange: Terrain moyennement perméable.
-> Filière conseillée: Filière fosse septique toutes eaux – filtre à sable vertical drainé sous réserve des possibilités de rejet.
Epandage possible sous réserve d'une étude géopédologique à la parcelle.
Rouge: Infiltration interdite. Zone sensible et/ou risque de déstabilisation.
-> Filière conseillée: Filière fosse septique toutes eaux – filtre à sable vertical drainé étanche sous réserve des possiblités de rejet.
(Etude géopédologique et géotechnique conseillée).
Le service public d'assainissement non collectif de la commune du Sappey tient à la disposition des pétitionnaires, des cahiers des charges précisant pour chaque filière, les règles techniques d'implantation et de conception à respecter. Lors de l'instruction de tout projet d'assainissement non collectif, ce service a le droit de demander au pétitionnaire une étude justifiant la conception et l'implantation du dispositif proposé. En cas de doute avéré sur les propositions techniques faites par le pétitionnaire ou si le pétitionnaire souhaite réaliser une autre filière que celle préconisée par cette carte, une étude justifiant la conception et l'implantation du dispositif sera exigée.
Possibilités de rejet :
Limite des sous bassins versants
7/21
Nombre d'habitations/Nbre d'éq.-habitants
IS= 24/32
Indice de saturation= Nbre d'équ/hab existants / Nbre d'équ/hab critiques
Indice saturé Rejet déconseillé
Indice presque saturé Rejet tolérable
Indice non saturé Rejet possible